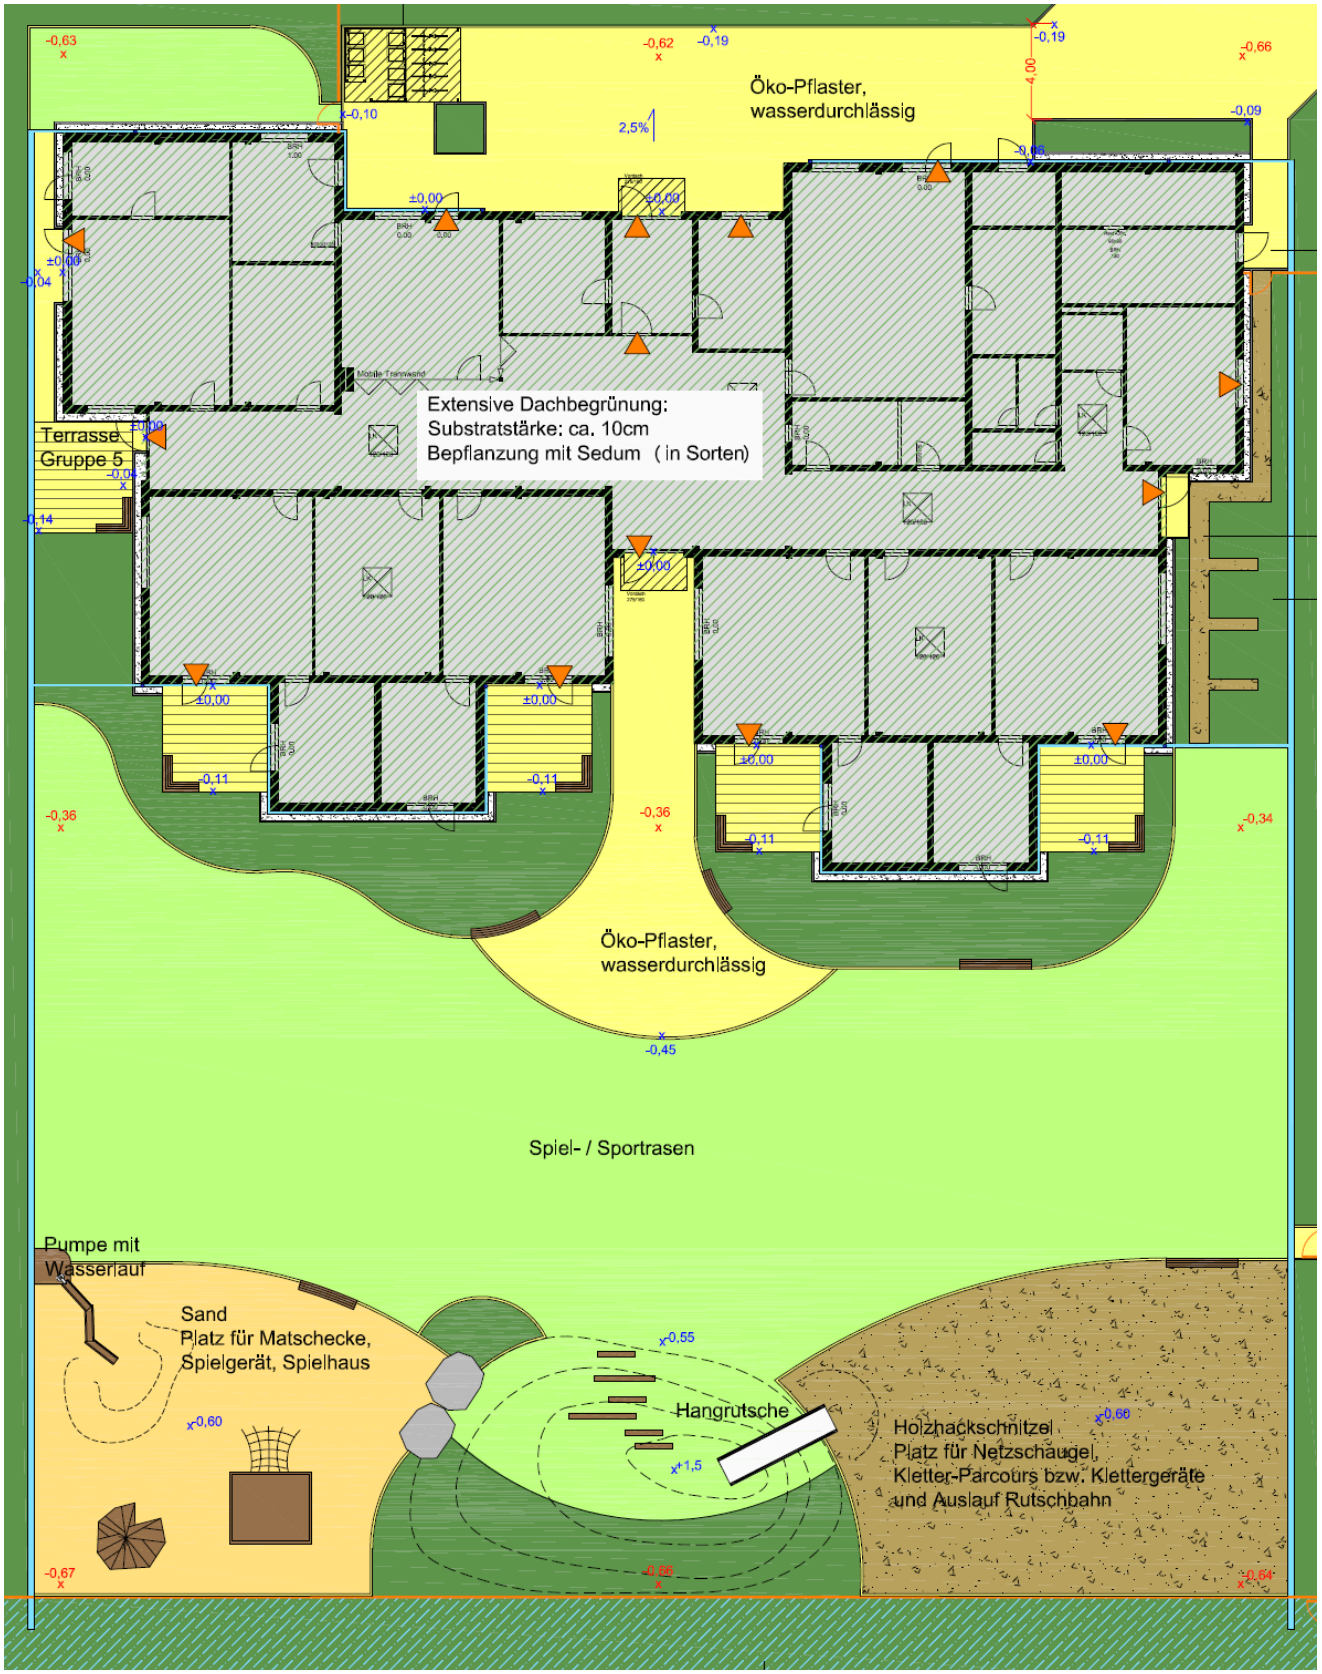# Freiflächenplan Kita Lorscher Straße